


# SIAEPA LA SOLANE

## PLAN DE SITUATION : RENOUELEMENT DE LA CONDUITE D'EAU POTABLE FUYARDE DE LA RUE DE BRANGOLY A UR

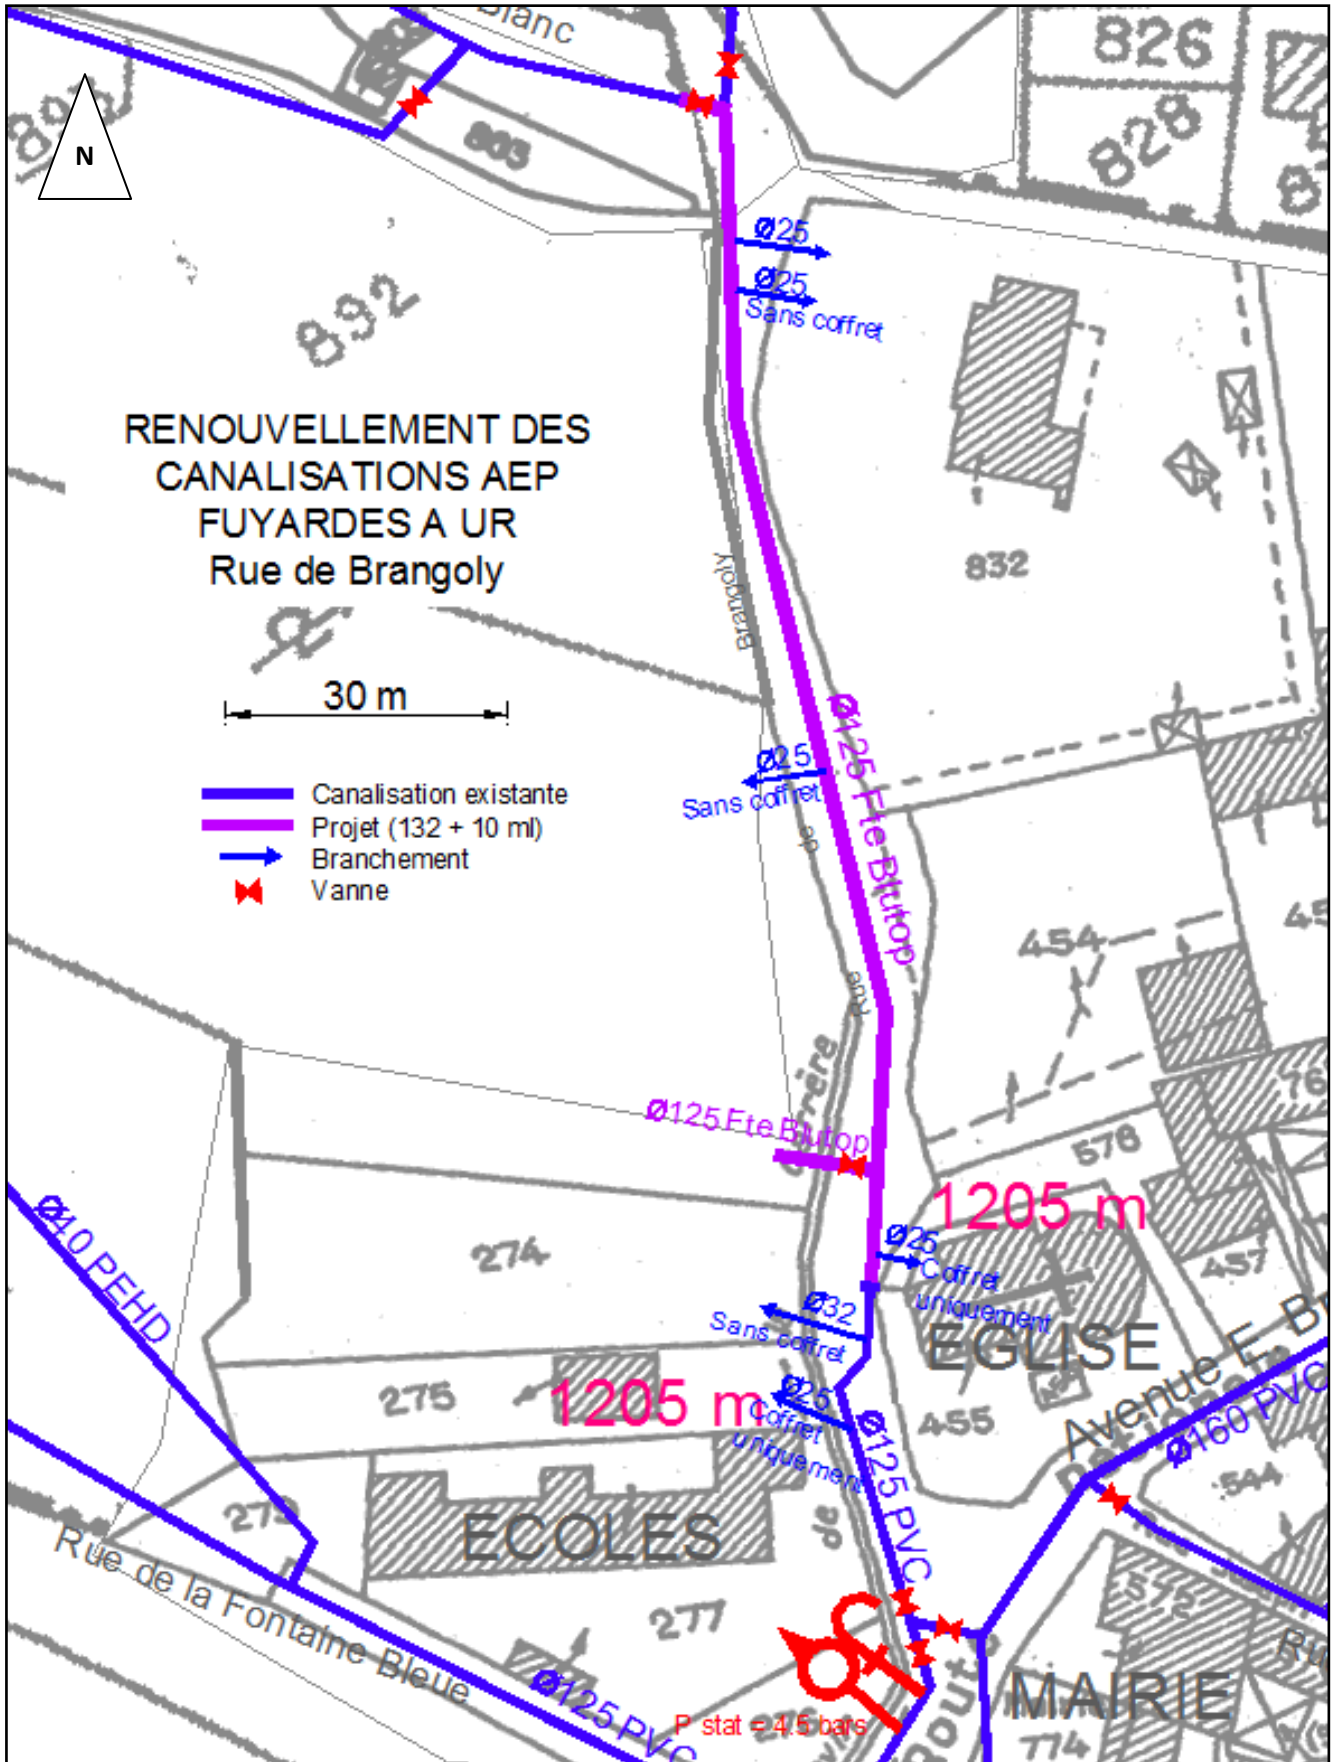

A ....., le .....  
Cachet et signature