


SIAEPA LA SOLANE

PLAN DE SITUATION : ELIMINATION DES EAUX PARASITES PAR LE RENOUVELLEMENT DE LA CONDUITE D'EAUX USEES DE LA RUE DE BRANGOLY A UR

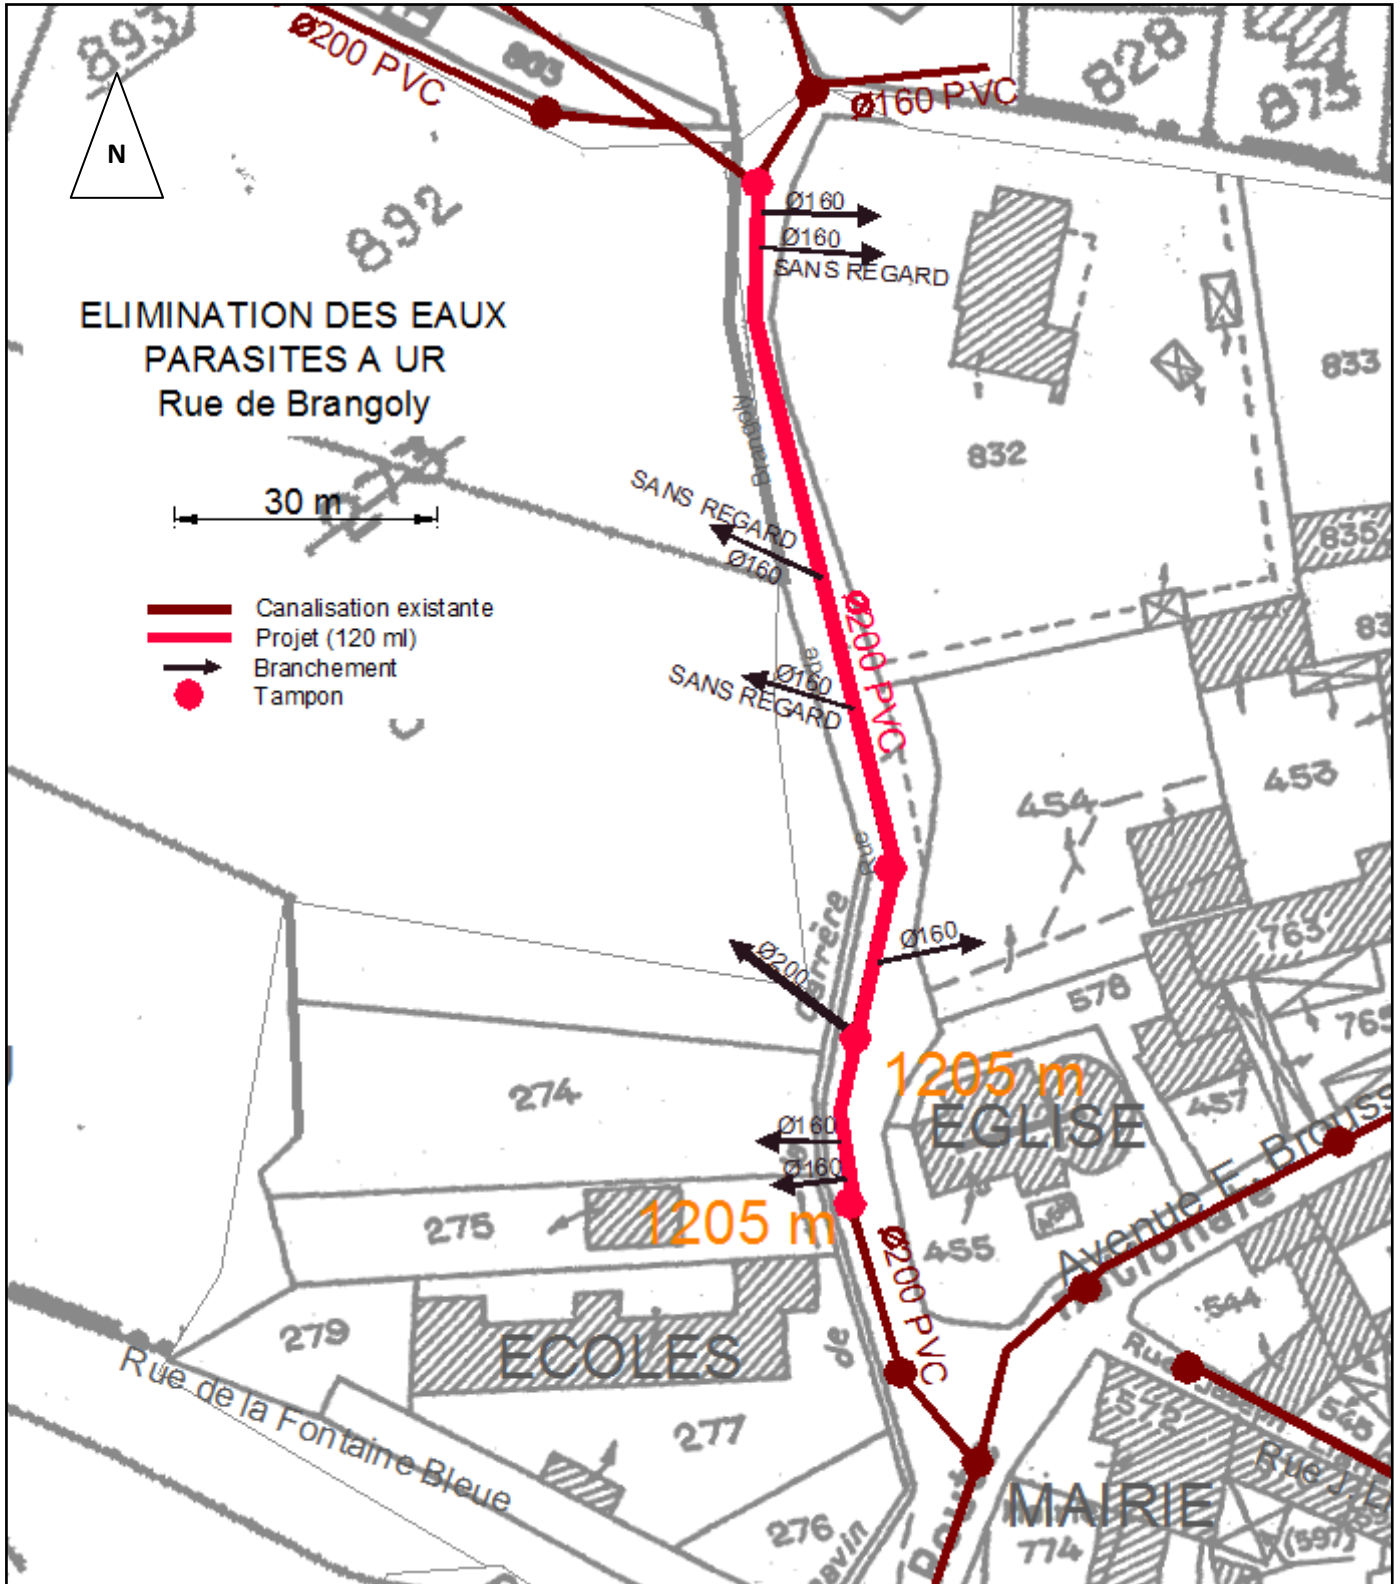

A, le
Cachet et signature